


Propriété de FBG Construction

Application du plan dressé par le cabinet BLEART- BOITARD Geometres Experts à Boulogne/Mer

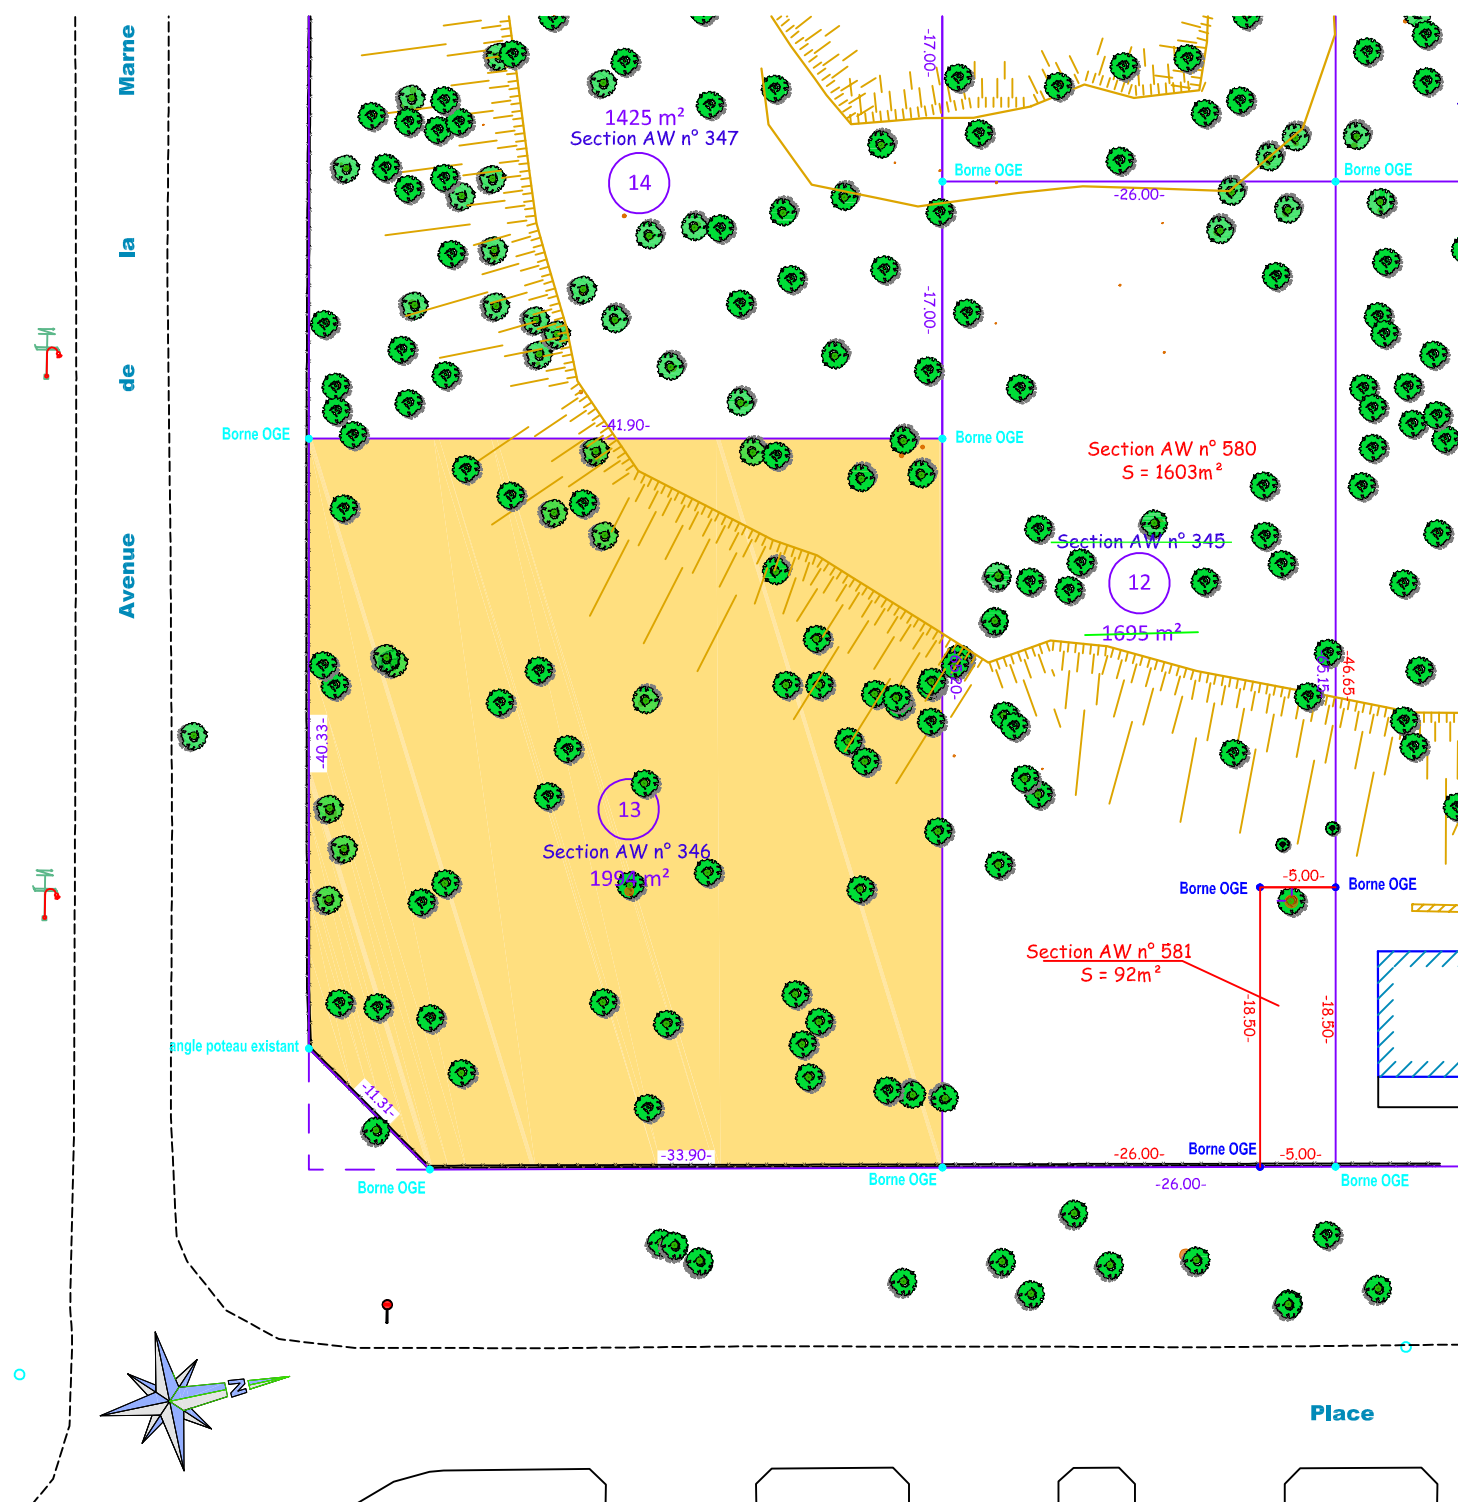

ARDRES

372 avenue de Saint-Omer
BP 15 - 62 610 ARDRES Cedex
Tel - 03 21 82 81 60
Fax - 03 21 82 35 61

CALAIS

15 rue du Mal de Tassigny
BP 432 - 62 225 CALAIS Cedex
Tel - 03 21 34 61 56
Fax - 03 21 34 12 95

GRAVELINES

14 rue Vanderghote
59 820 GRAVELINES
Tel - 03 28 23 15 51
Fax - 03 28 65 30 89

N° Dossier	
16913G0221 / DAO	
Echelle : 1/500	
F.B.	P.H.
Visa :	Visa :