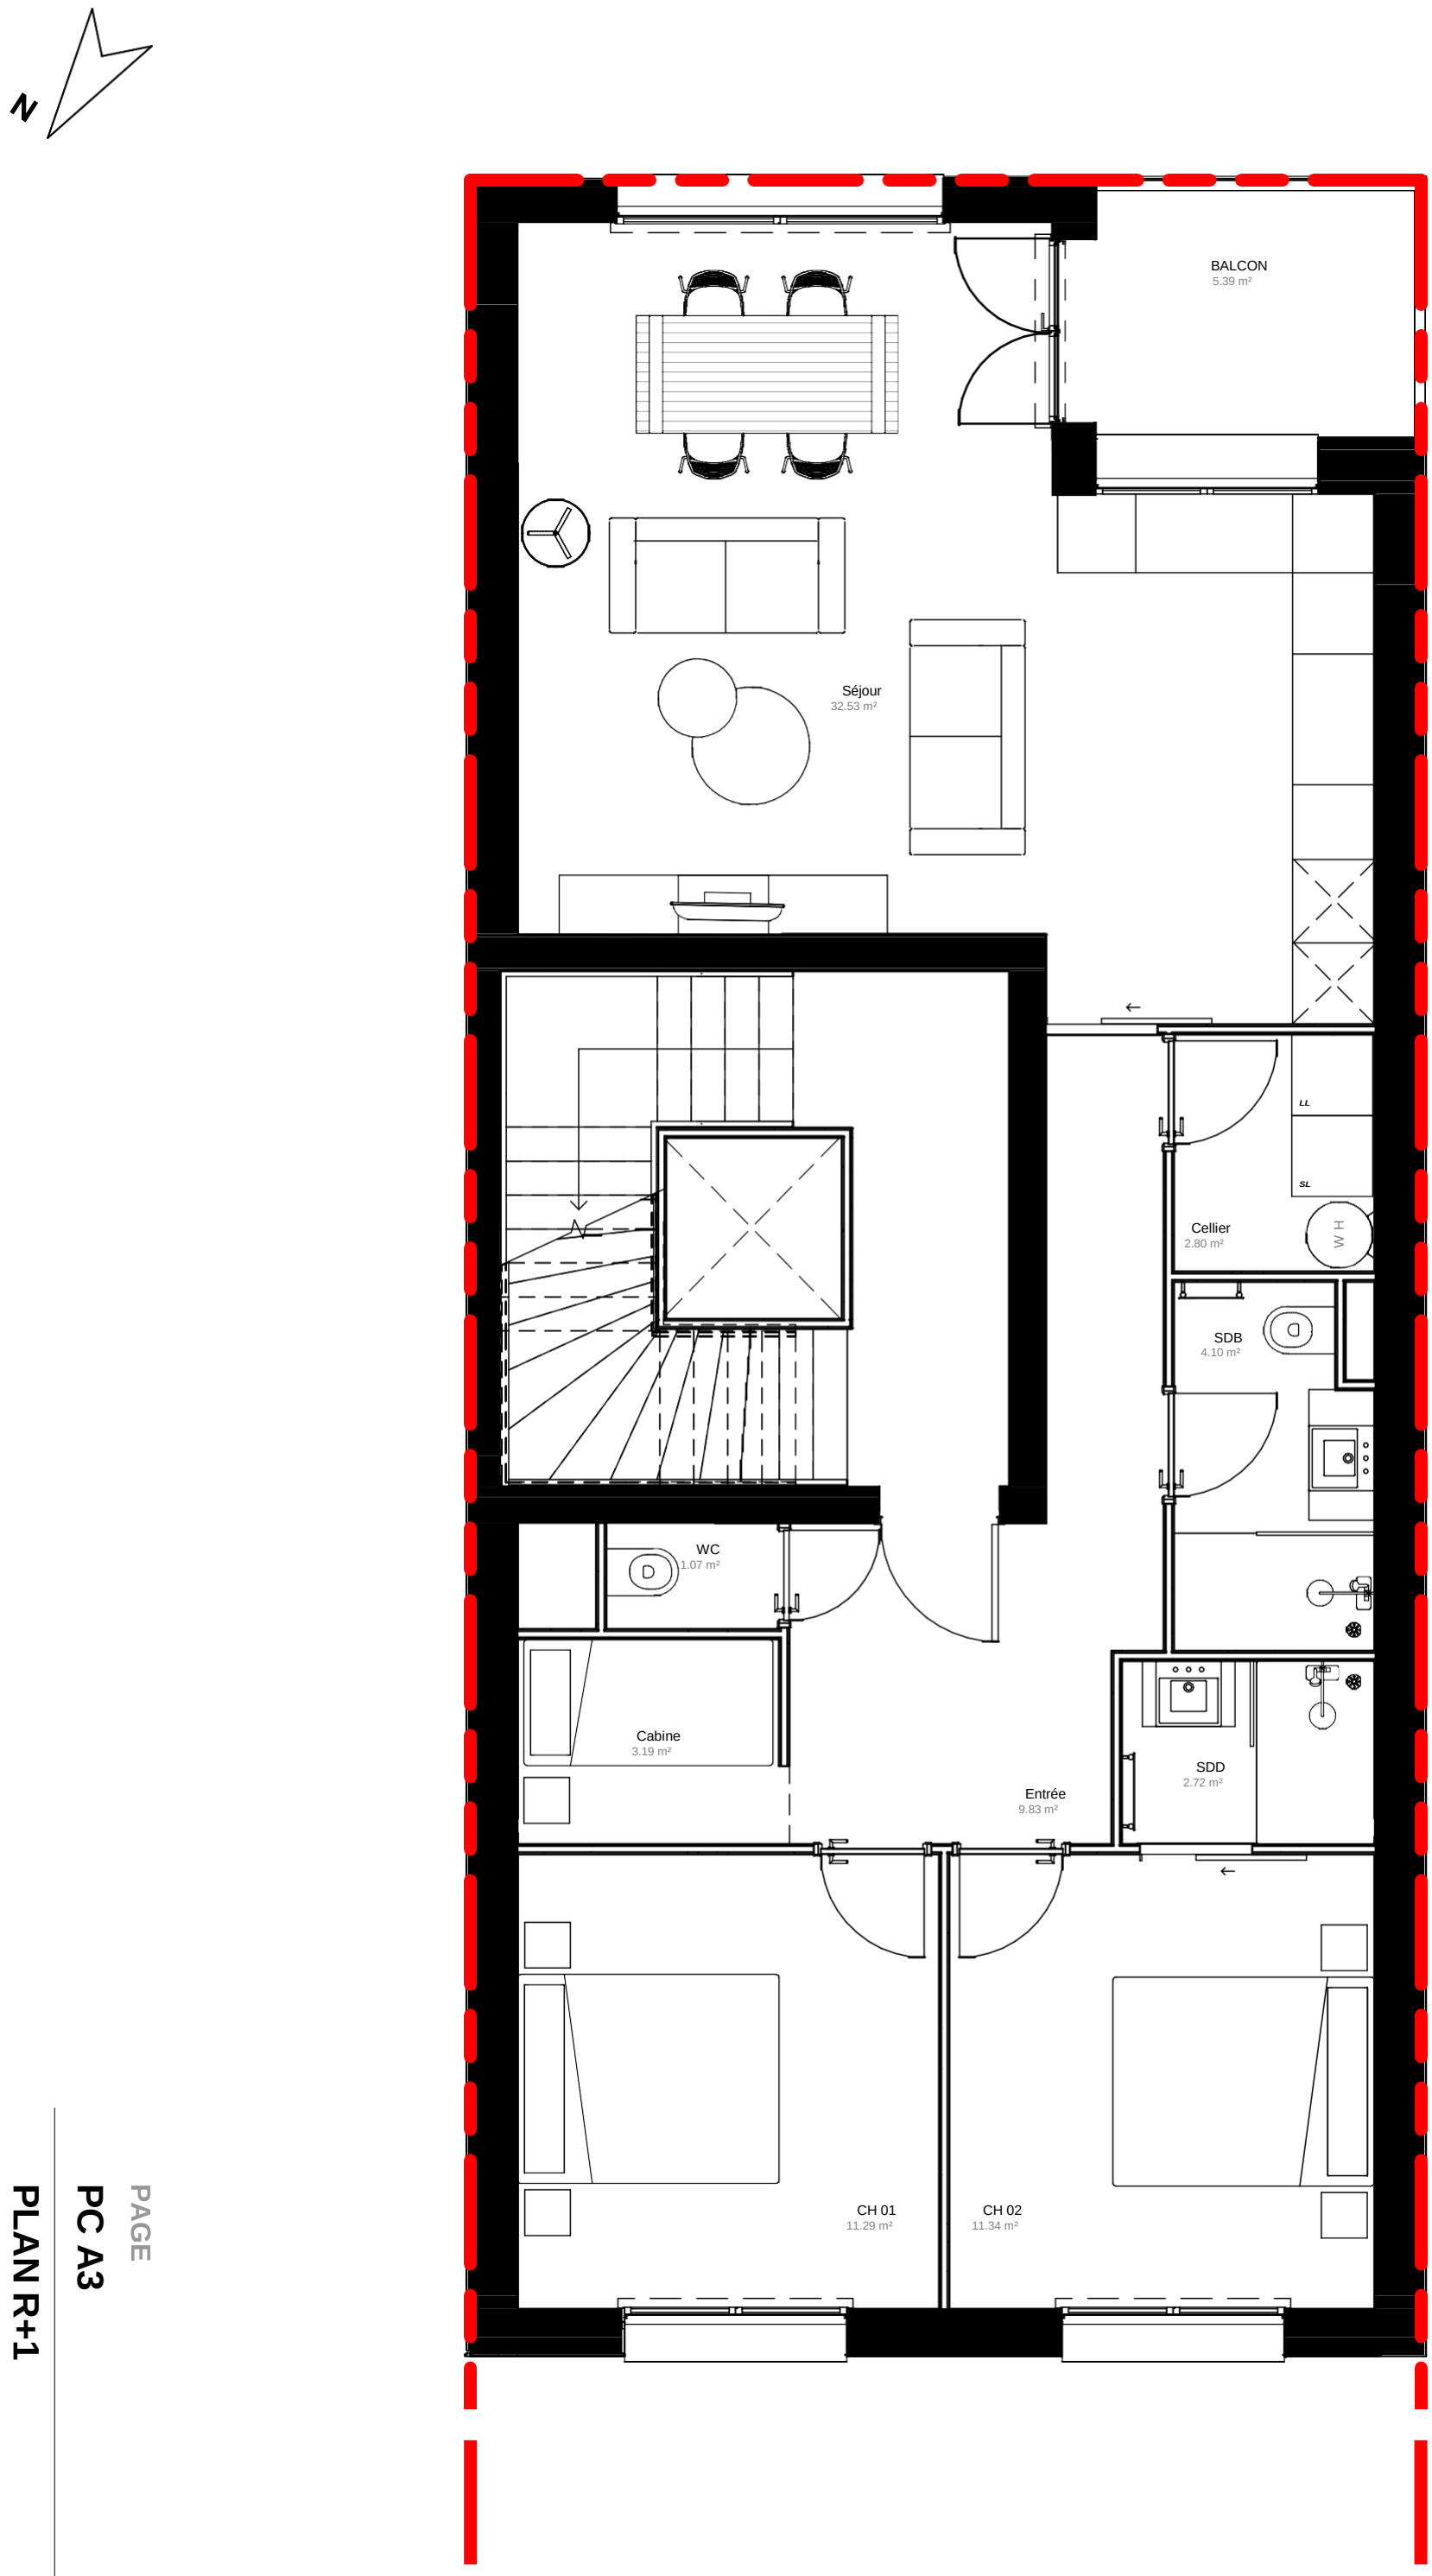


PAGE

**PC A3**

**PLAN R+1**

Echelle 1 : 50

Eléments de permis de construire, ne peuvent en aucun cas être utilisés comme éléments d'exécution.